


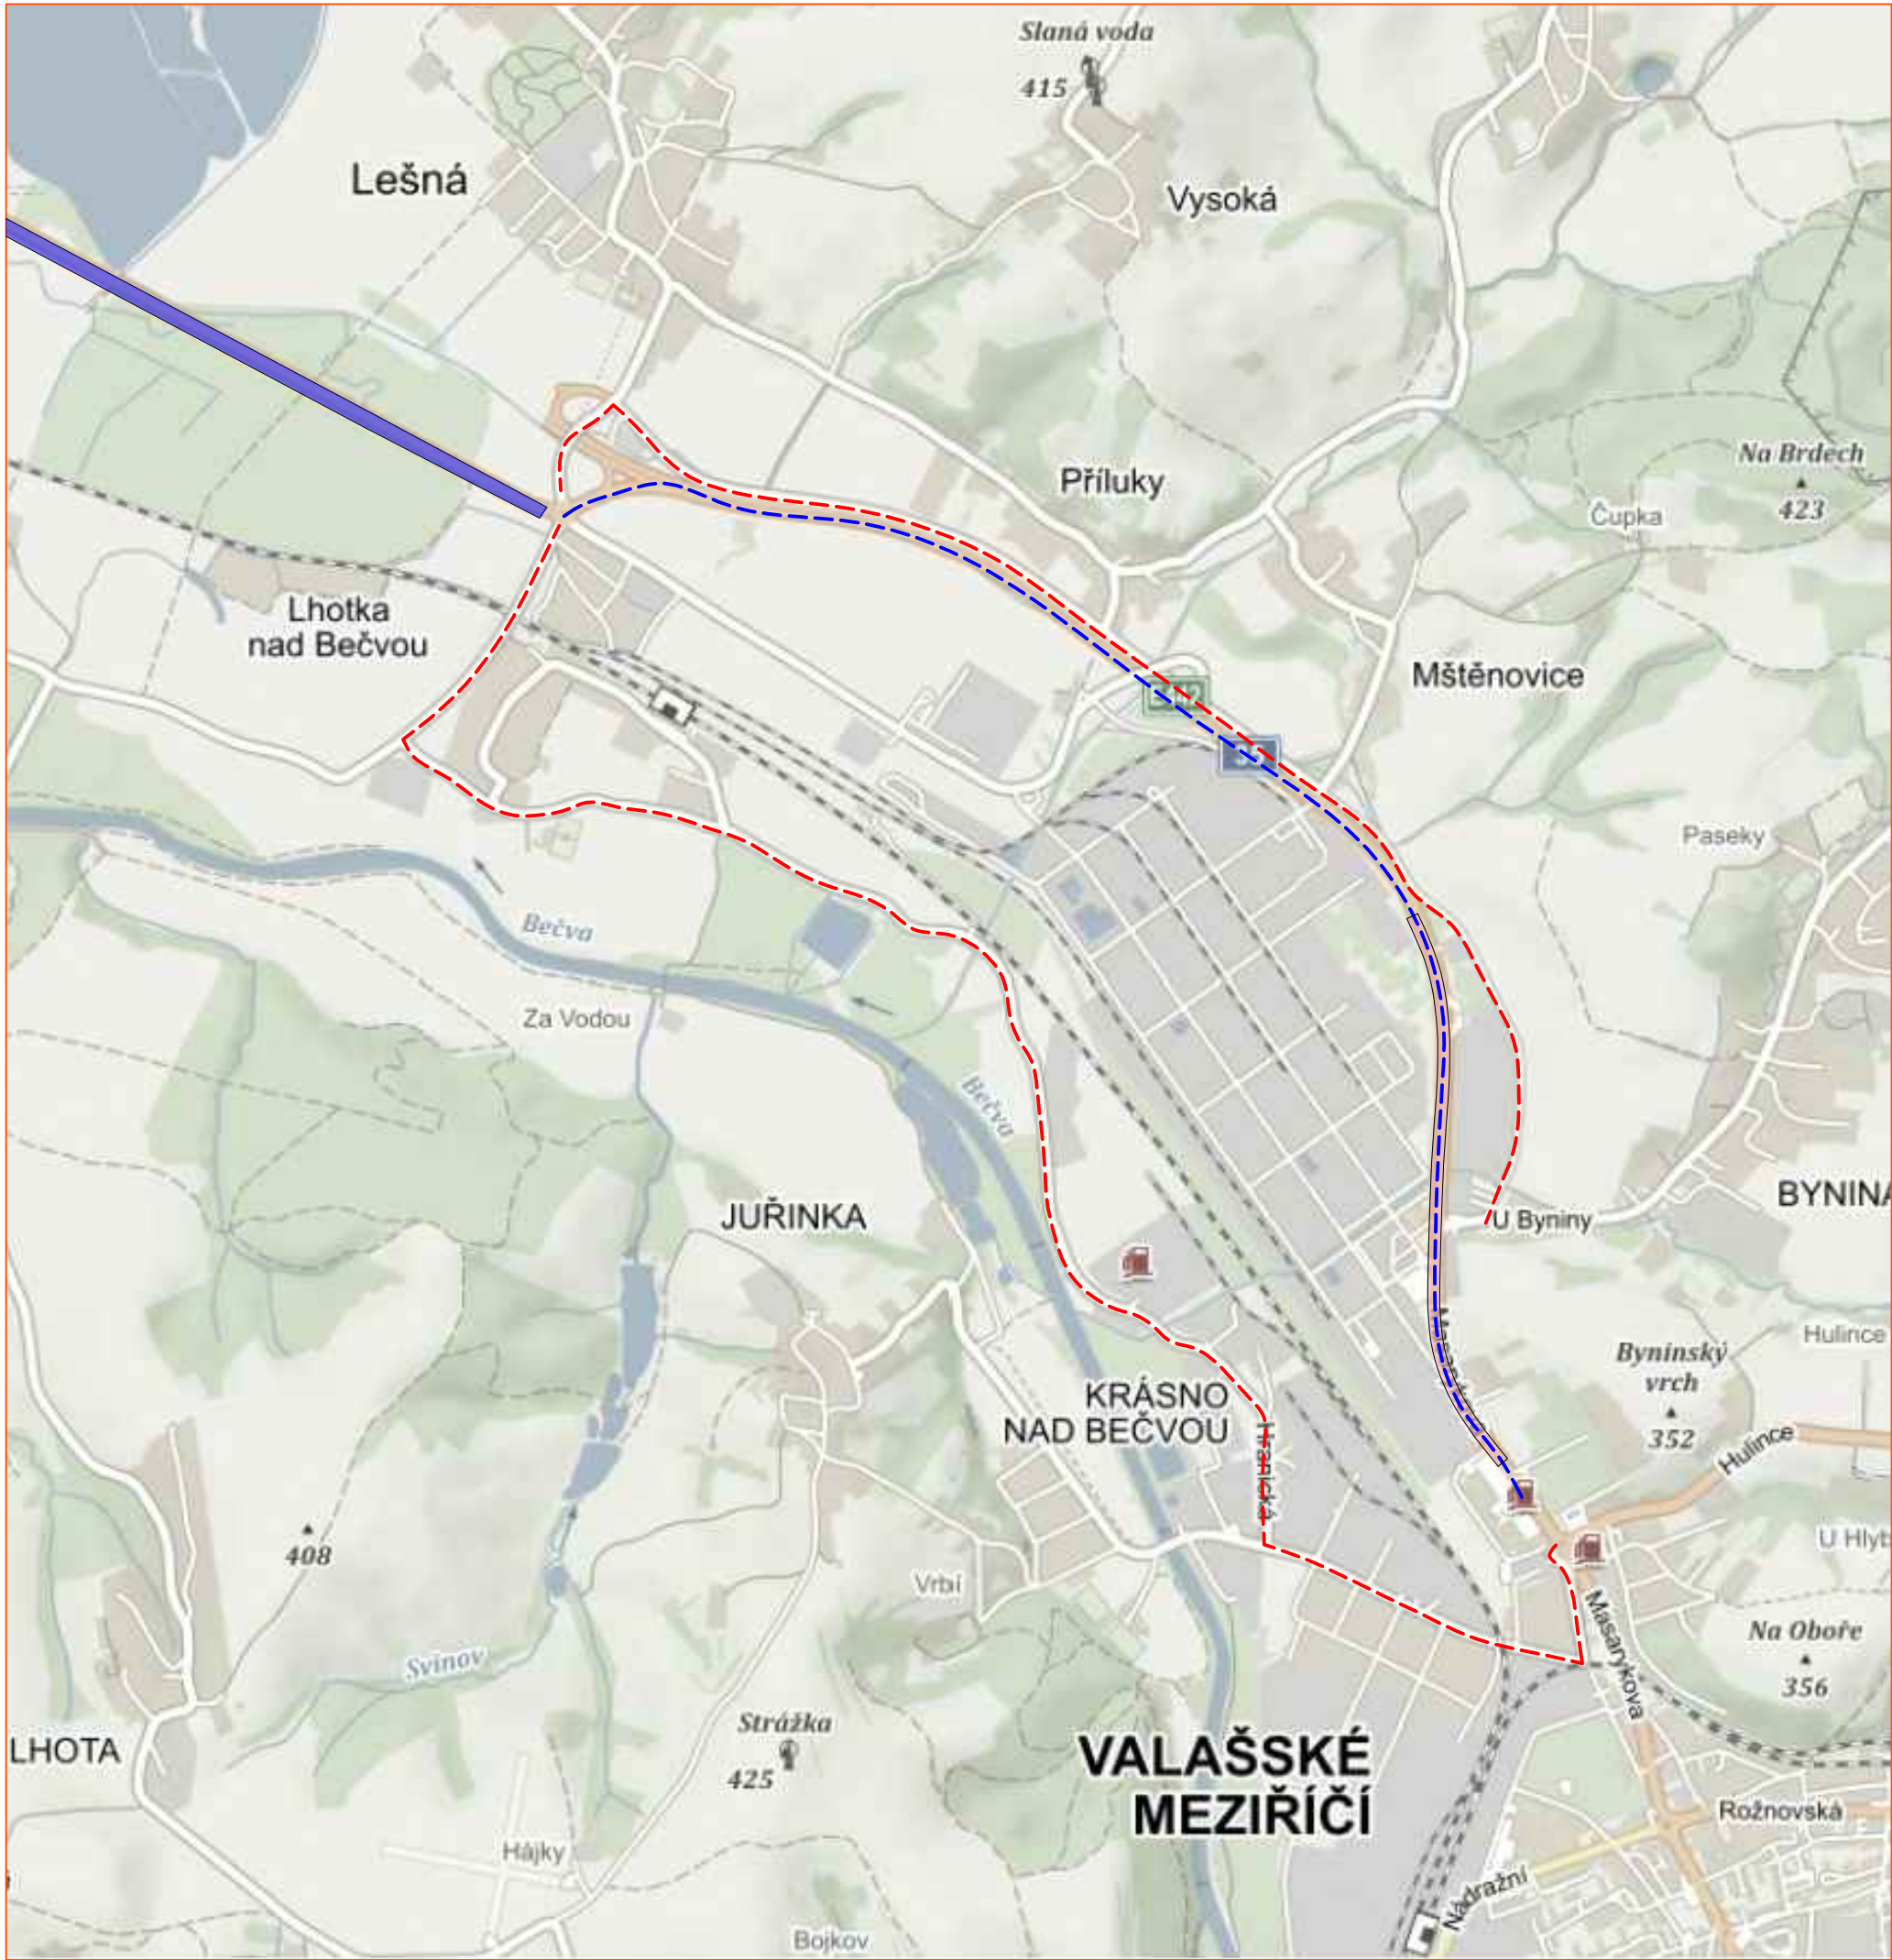

Legenda:

- pracovní místo ALPINE BAU (jednosměrný provoz)
- pracovní místo SWIETELSKÝ (SSZ)
- objízdná trasa ve směru do Val. Meziříčí
- objízdná trasa ve směru z Val. Meziříčí

VYPRACOVAL	JANATA		 NVB LINE s.r.o. Cukrovar 716 768 21 Kvasice www.nvblne.cz janata@nvblne.cz tel.: 774 763 506	
KONTOLOVAL				
INVESTOR	ŘEDITELSTVÍ SILNIC A DÁLNIC ČR			
ZHOTOVITEL				
STAVBA	SILNICE I/35 LEŠNÁ			
VÝKRES	SITUACE ŠIRŠÍCH VZTAHŮ			
A3				
PŘECHODNÁ ÚPRAVA PROVOZU			DATUM	19. 3. 2019
			NAŠE ZN.	ZK-19-0168