



Pokládka nových asfaltových vrstev

- délka pracovního úseku max. 1700 m
- doprava řízena proškolenými osobami
- silnice I/35 zjednosměrněna od hranice okružní křižovatky ve směru na Hranice
- veškeré komunikace přilehlé k pracovnímu místu na silnici I/35 budou v obou směrech uzavřeny
- silnice III/03569 bude zjednosměrněna ve směru na Byninu (práce zde budou probíhat do poloviny křižovatky tak, aby byla po celou dobu stavby průjezdná)
- zrcadlové otočení pro práci na druhé polovině komunikace

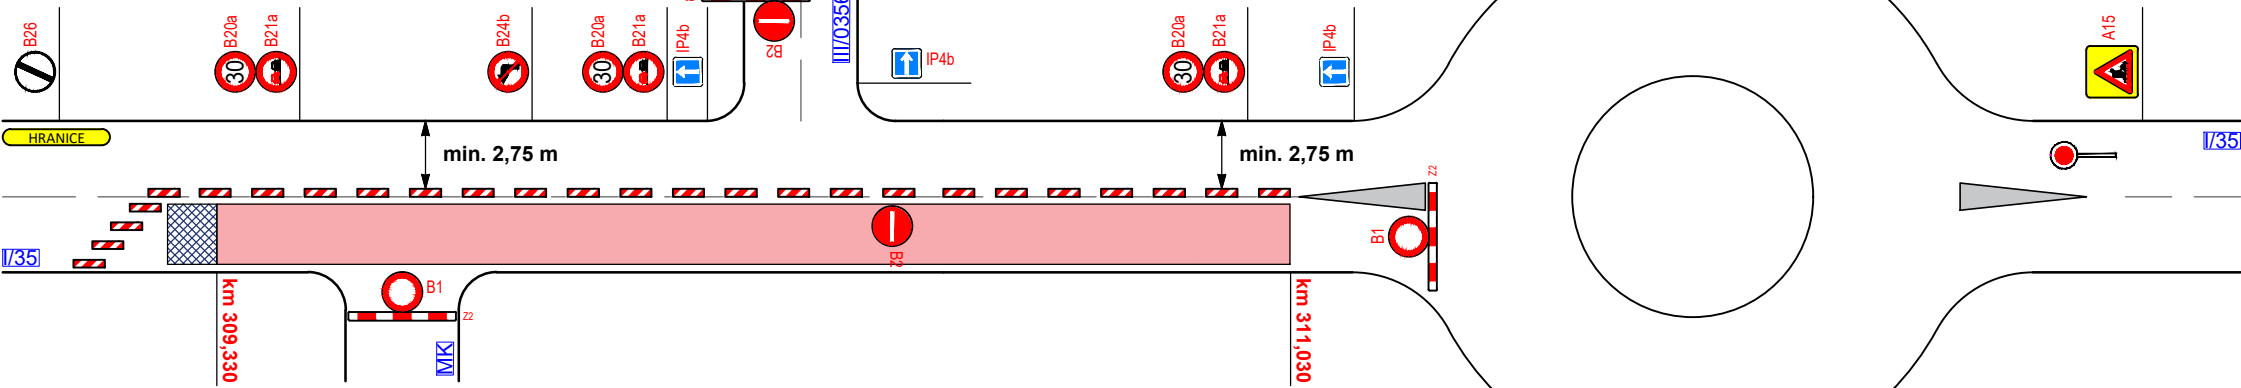


Frézování stávajícího povrchu

- frézování bude probíhat za provozu
- délka pracovního místa max. 50 m
- dopravní značení B20a (70, 50) nebude v obci osazeno
- zrcadlové otočení pro práci na druhé polovině komunikace

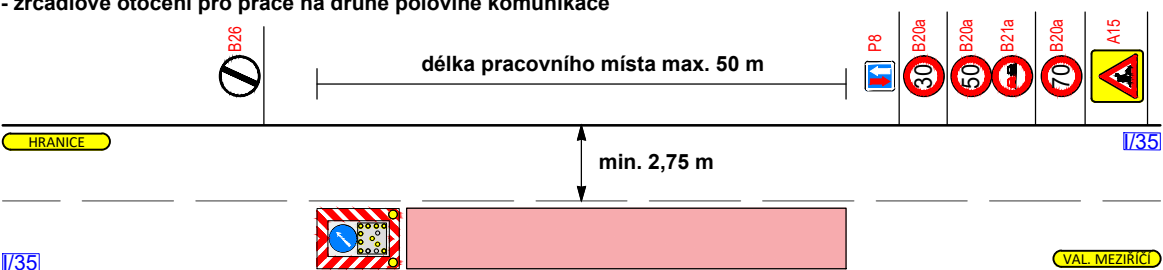








Vyfrézovaný úsek

- délka vyfrézovaného úseku max. 1700 m

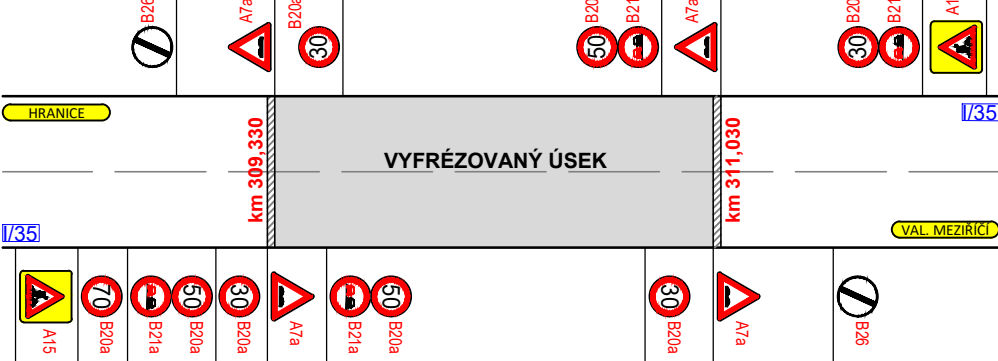

Dokončovací práce - pohyblivé pracovní místo

- délka pracovního místa max. 50 m
- dopravní značení B20a (70, 50) nebude v obci osazeno
- zrcadlové otočení pro práci na druhé polovině komunikace

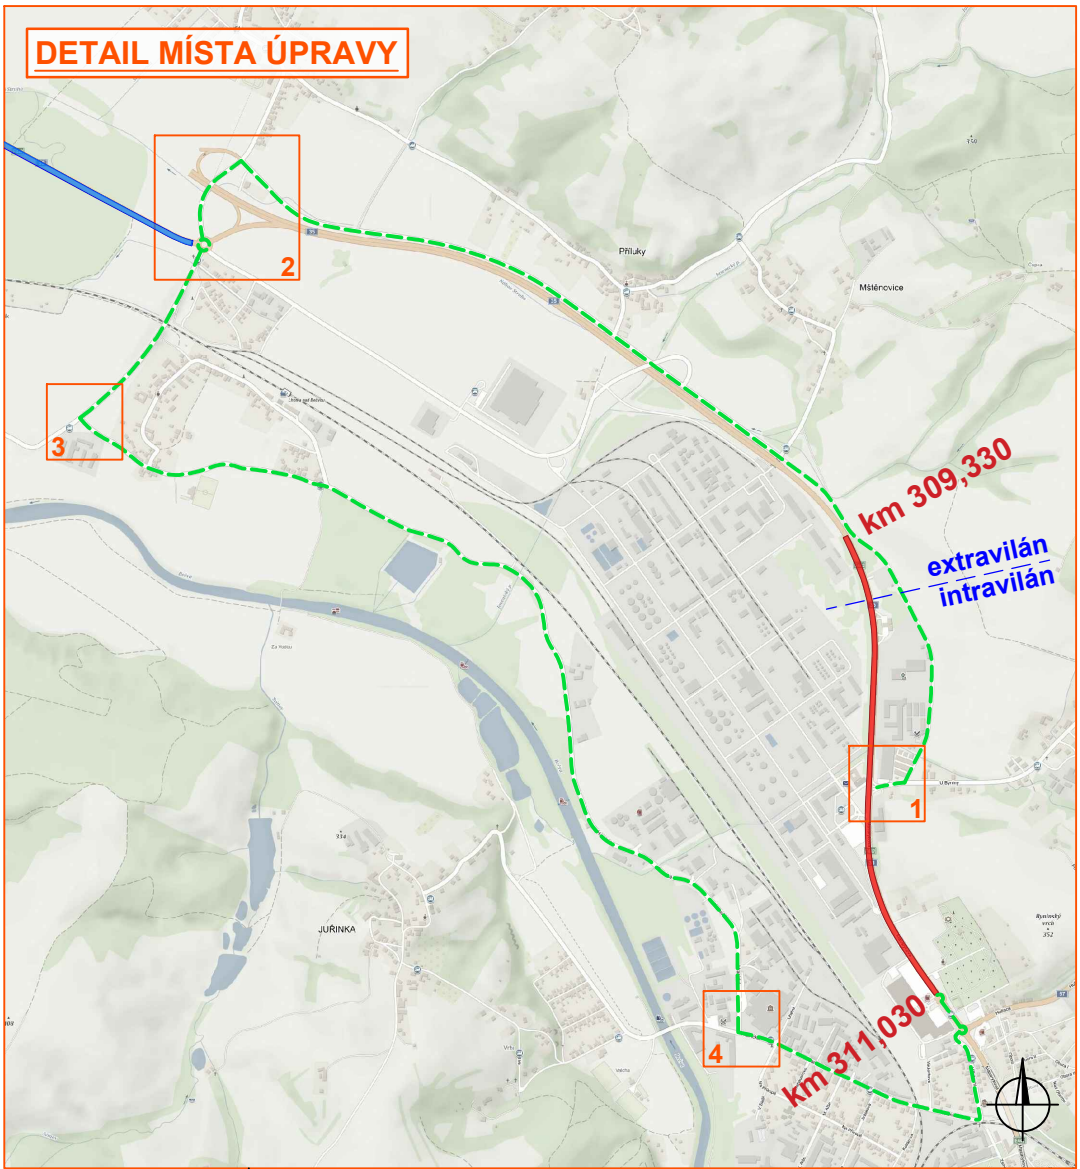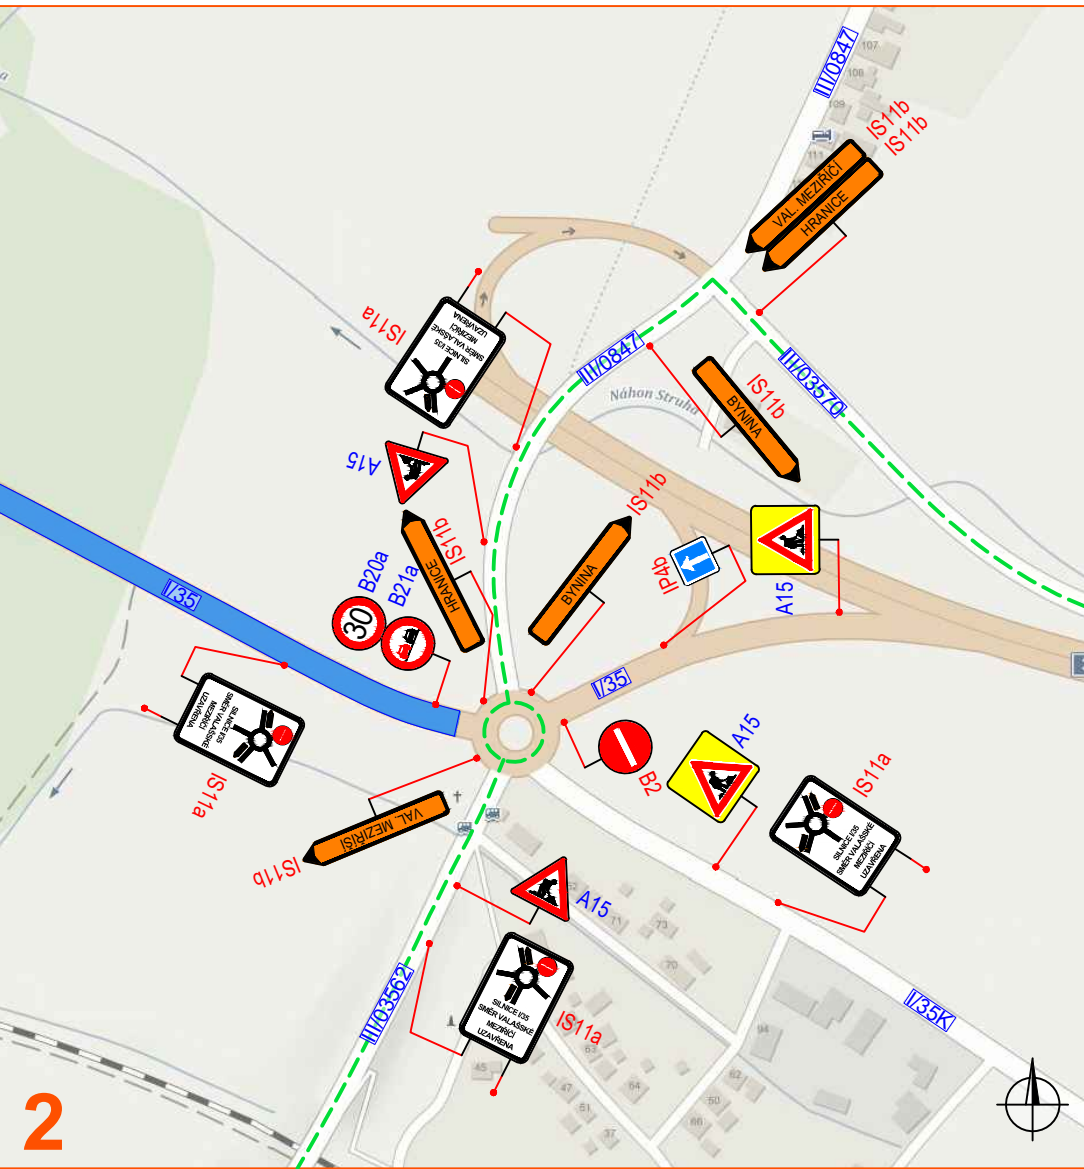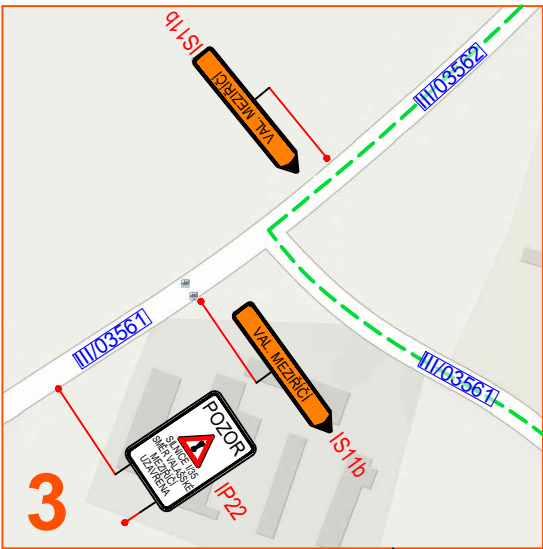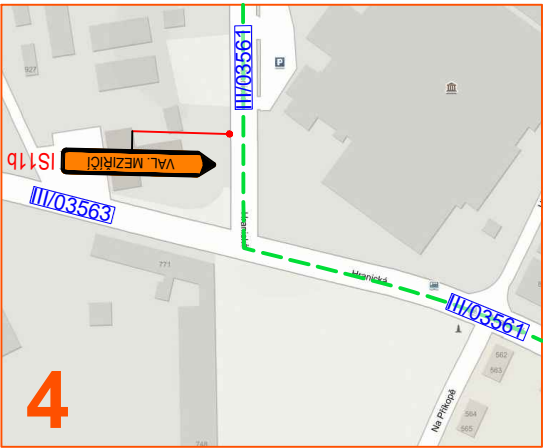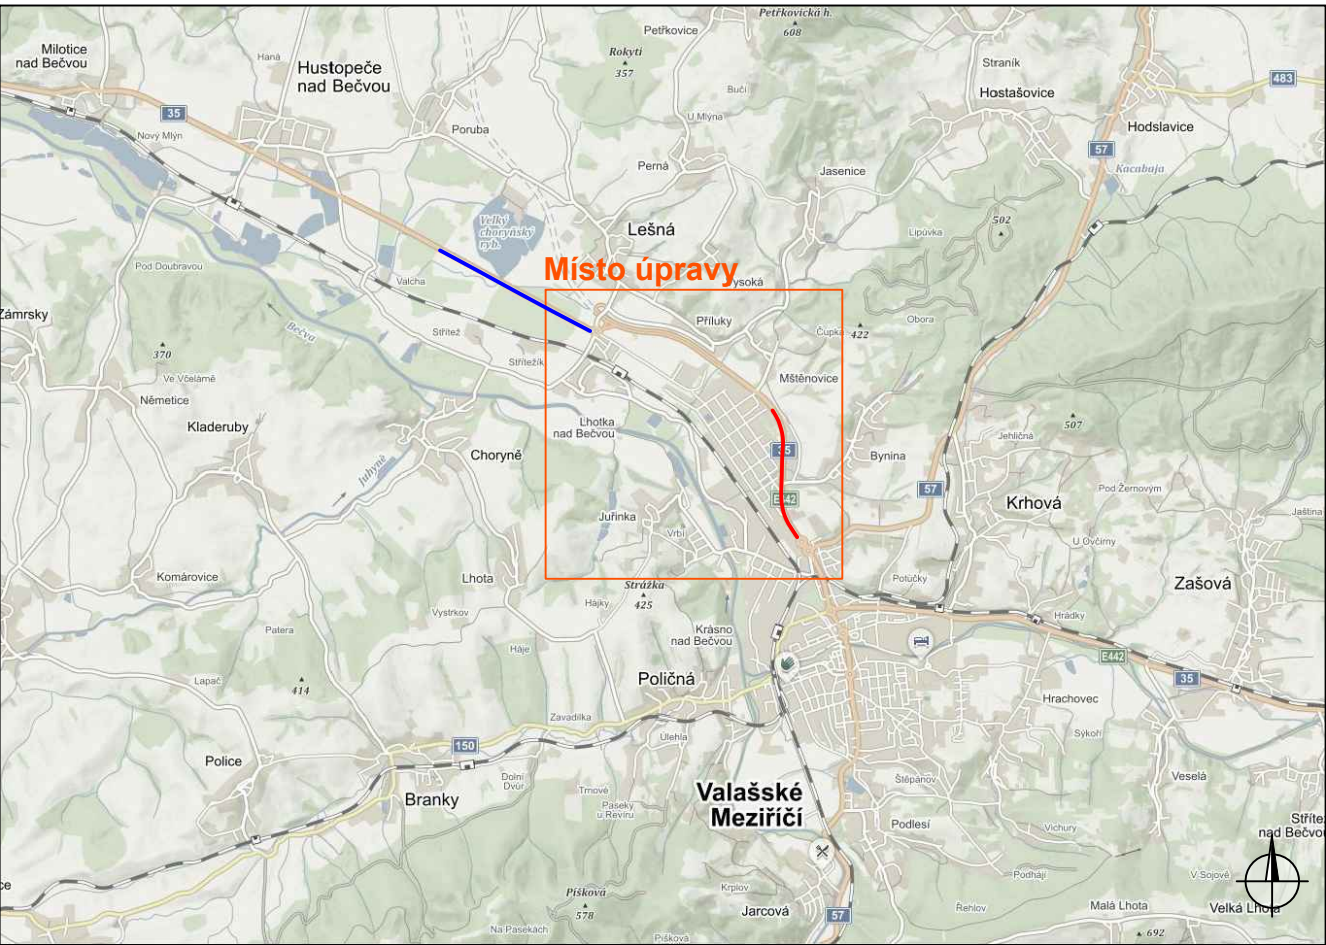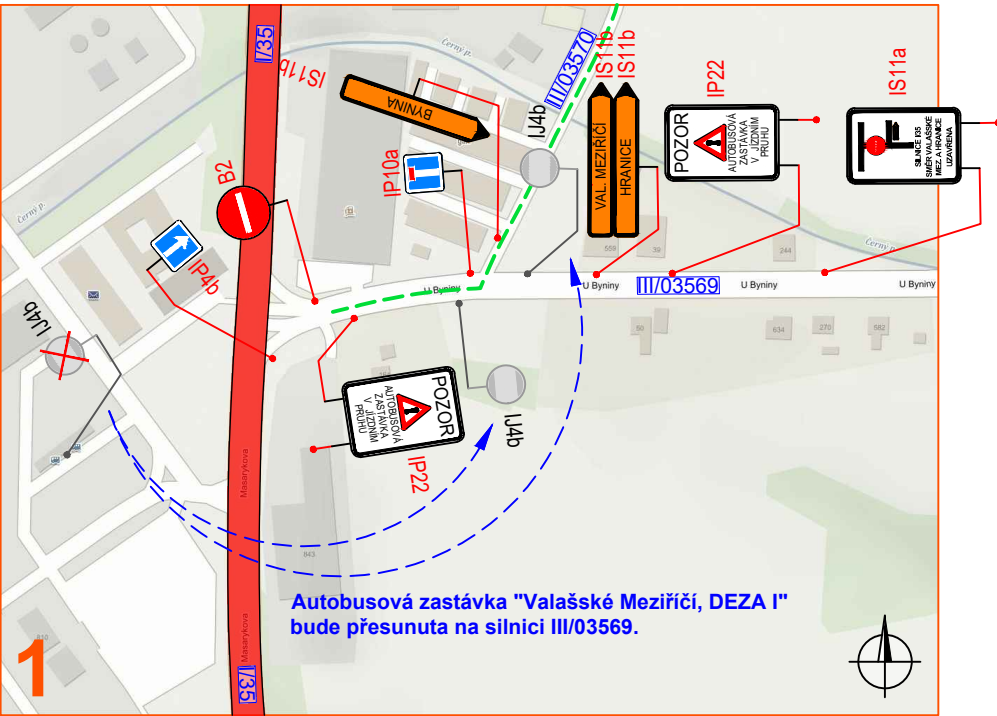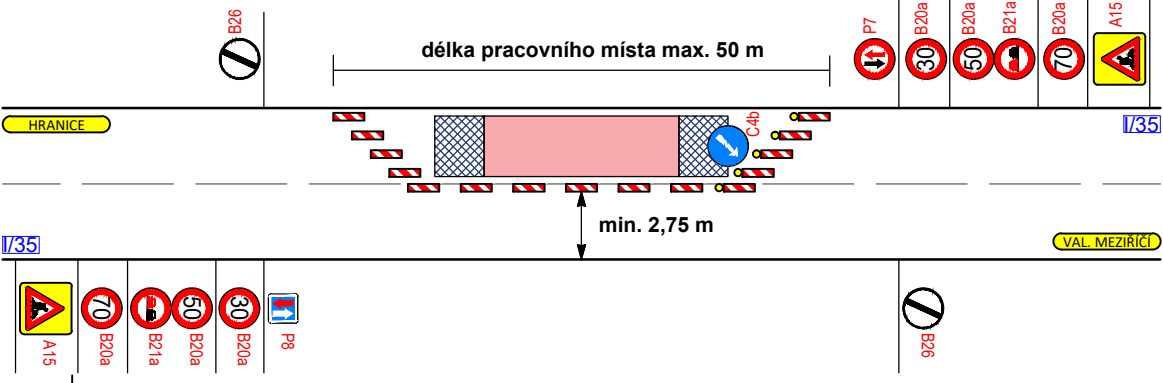

Legenda:

- stavba firmy ALPINE BAU CZ a.s.
- stavba firmy SWIETELSKY STAVEBNÍ s.r.o.
- pracovní místo
- objízdná trasa
- navržené dopravní značení
- přechodné dopravní značení stavby firmy SWIETELSKY STAVEBNÍ s.r.o.
- stávající dopravní značení
- zrušené stávající dopravní značení
- proškolená osoba s vysílačkou

Souhlasíme s přechodnou úpravou provozu, uzavírkou a objíždou trasou. V souladu s ustanovením § 36 odst. 3 zák. č. 500/2004 Sb. Správního řádu se vzdáváme práva vyjádřit se k podkladům rozhodnutí.

Dopravní značení, které bude v rozporu s přechodným dopravním značením bude dočasně zakryto. Přechodné dopravní značení (dále PDZ) na silnicích I. třídy bude provedeno v základní velikosti folii tř. 2 (příp. tř. 3) a na pozemních komunikacích nižších tříd bude PDZ provedeno v základní velikosti folii tř. 1. PDZ bude osazeno dle TP 66.

YPRACOVAL	ZIMÁK		
KONTROLOVAL	JANATA		
INVESTOR	ŘEDITELSTVÍ SILNIC A DÁLNIC ČR		
ZHOTOVITEL	ALPINE BAU CZ a.s.		
STAVBA	SILNICE I/35 HR. KRAJE STAVBY LEŠNÁ II. ETAPA - VALAŠSKÉ MEZIŘÍČI - MOK TESCO		
YÝKRES	SITUACE DOPRAVNÍHO OMEZENÍ		
3 x A4			
PŘECHODNÁ ÚPRAVA PROVOZU			
DATUM	8. 4. 2019		
NAŠE ZN.	ZK-19-0168		